




ETAGE

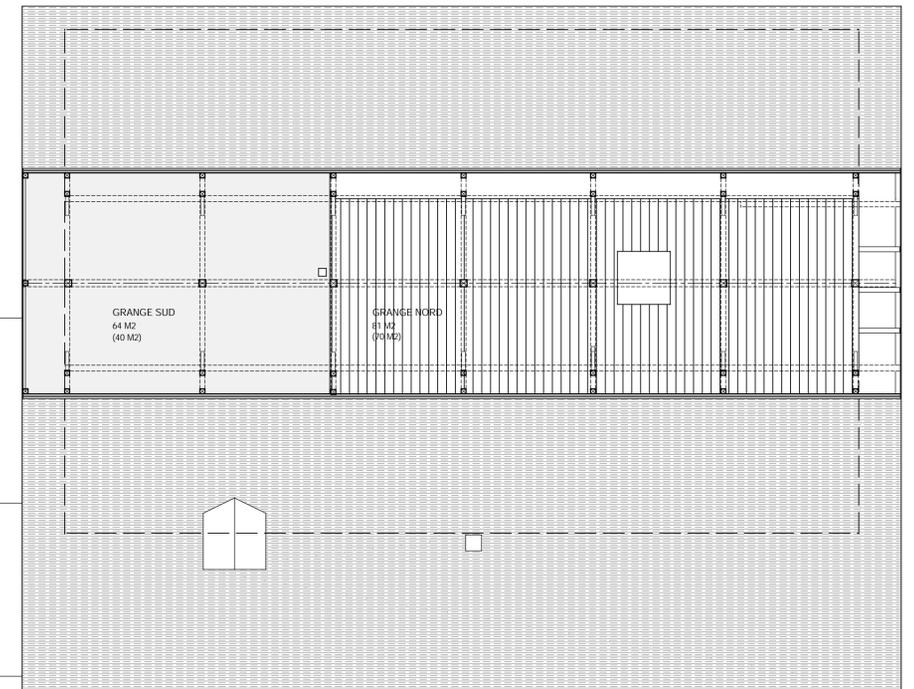

GRANGE

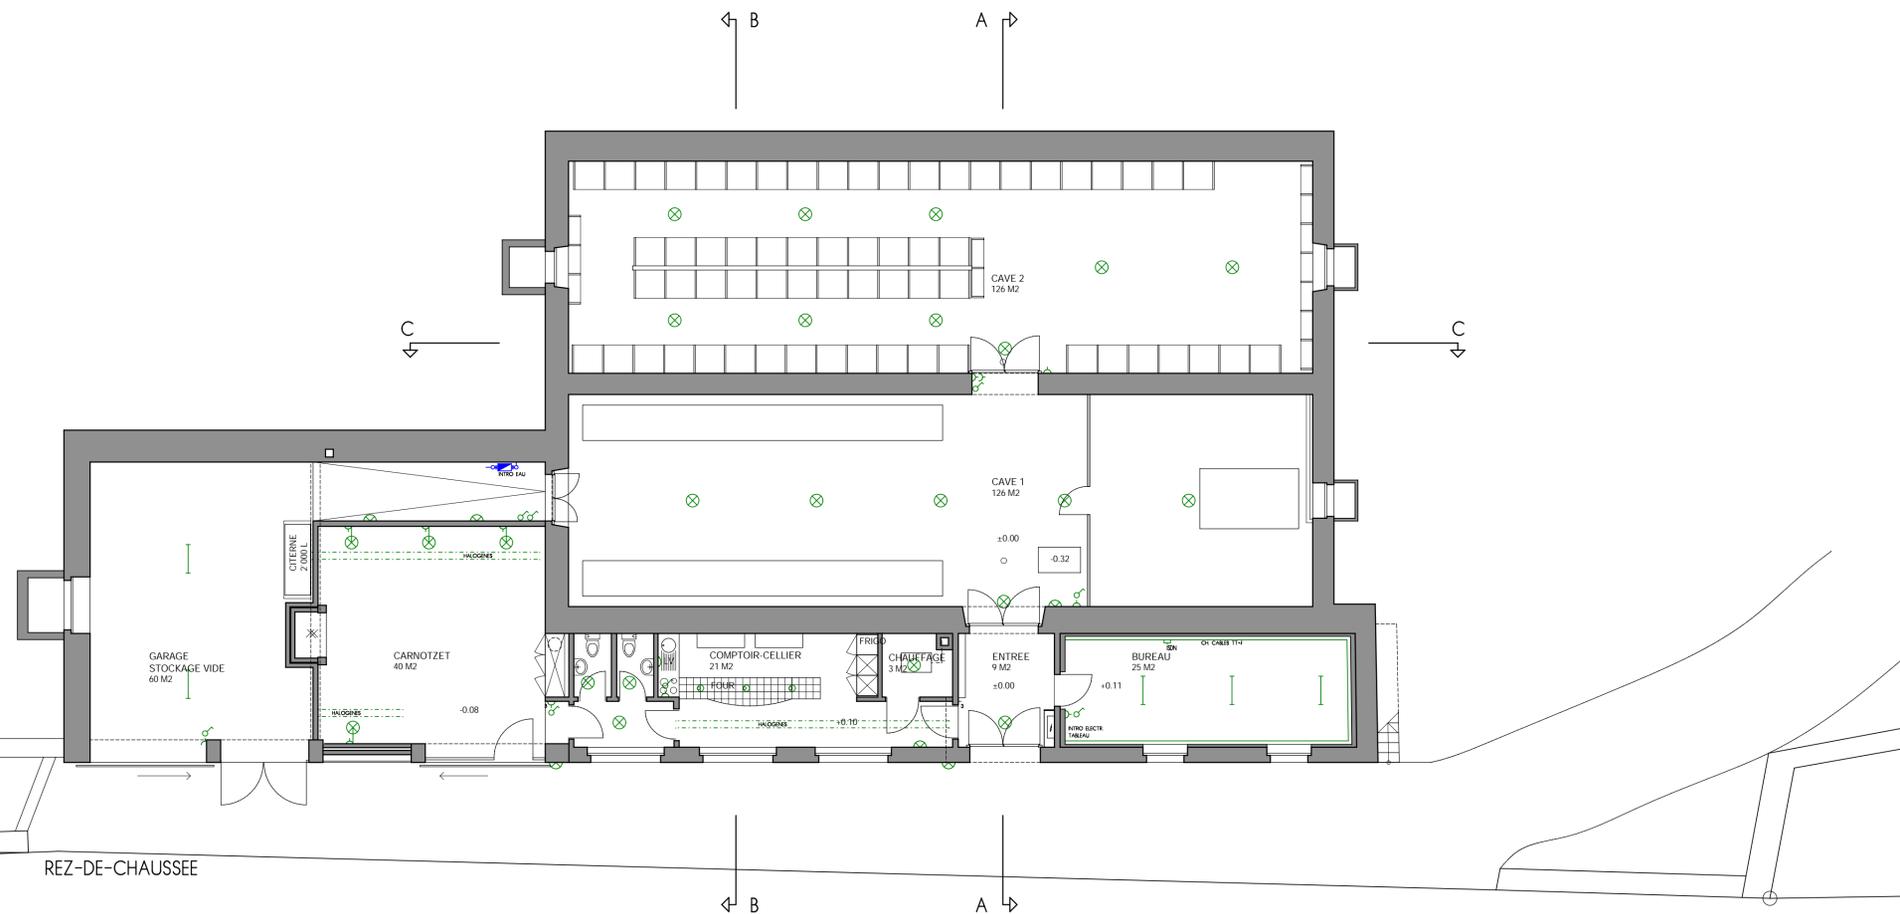

REZ-DE-CHAUSSEE

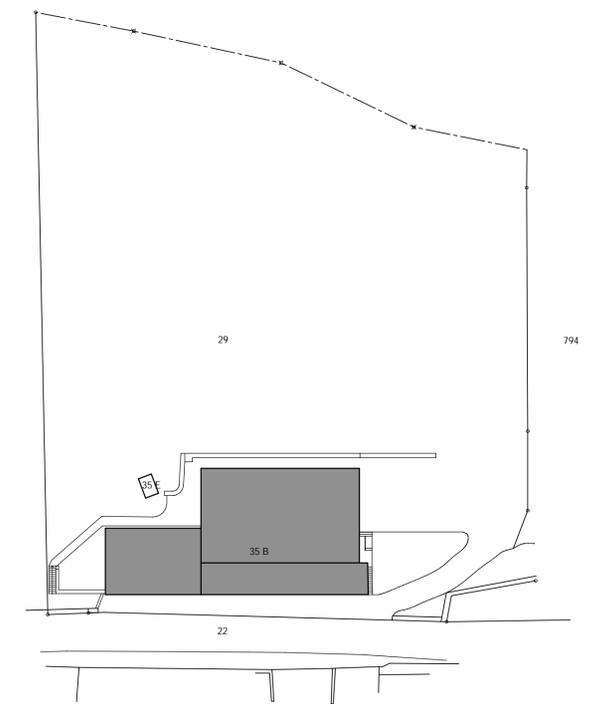

SITUATION 1:500

BATIMENT ROUTE DE FRANCE 35b SOYHIERES		NO DU PLAN 332 - 010
RELEVÉ MARS 2001		FORMAT : 60/84
SITUATION + PLANS		DATE : 03/04/01
BURRI + TSCHUMI + BENOIT		DESSIN : SD
BUREAU D'ARCHITECTURE SARL TELEPHONE : 032 422 46 32		ECHELLE : 1 / 100
37, RTE DE FRANCE 2805 SOYHIERES		
OU 032 323 29 29		FAX 032 323 67 41