

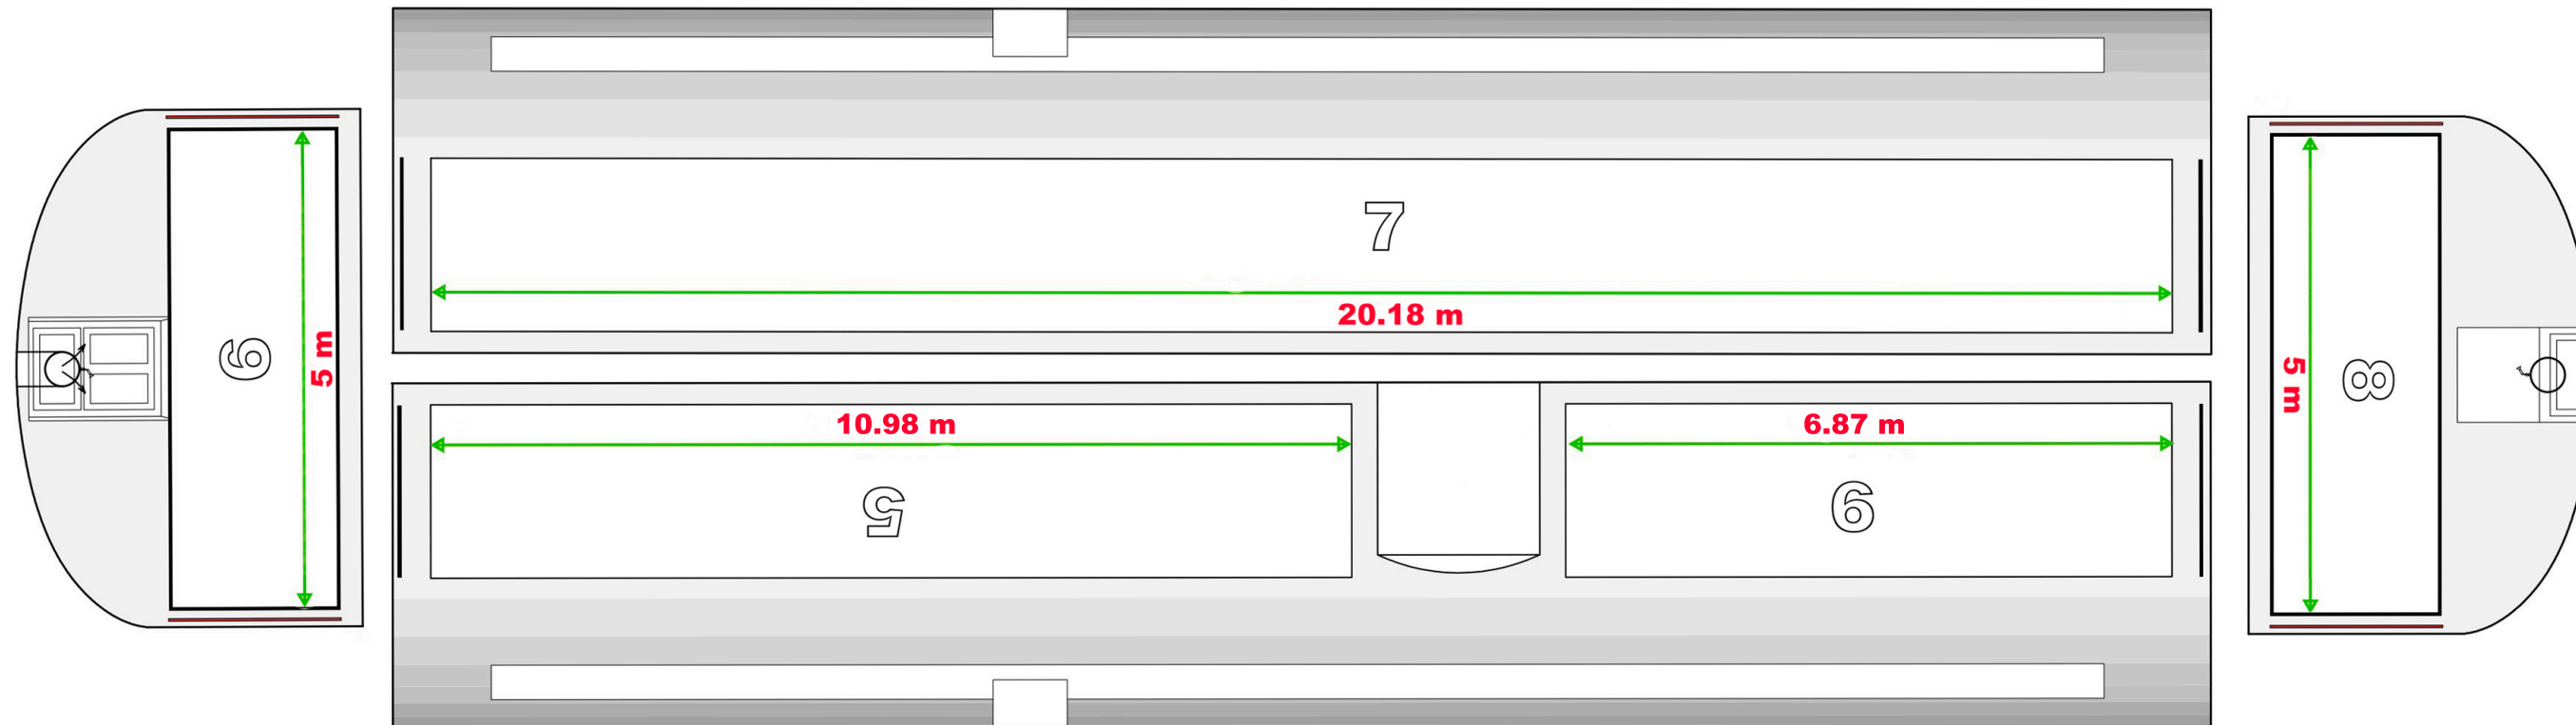


## Cave 2

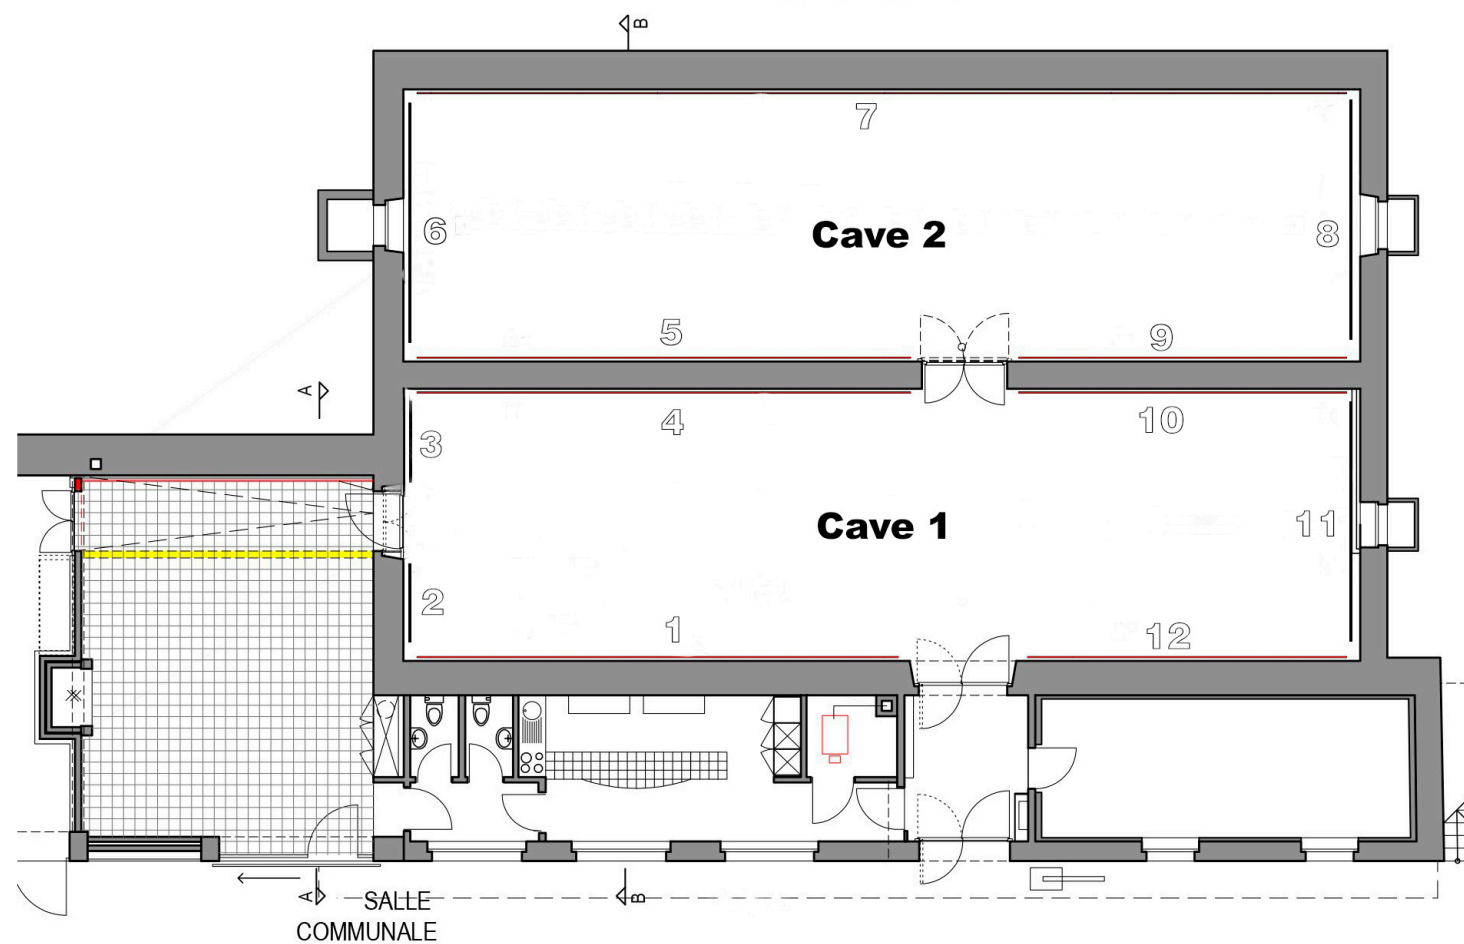

Hauteur cimaises 2 m

## Cave 1

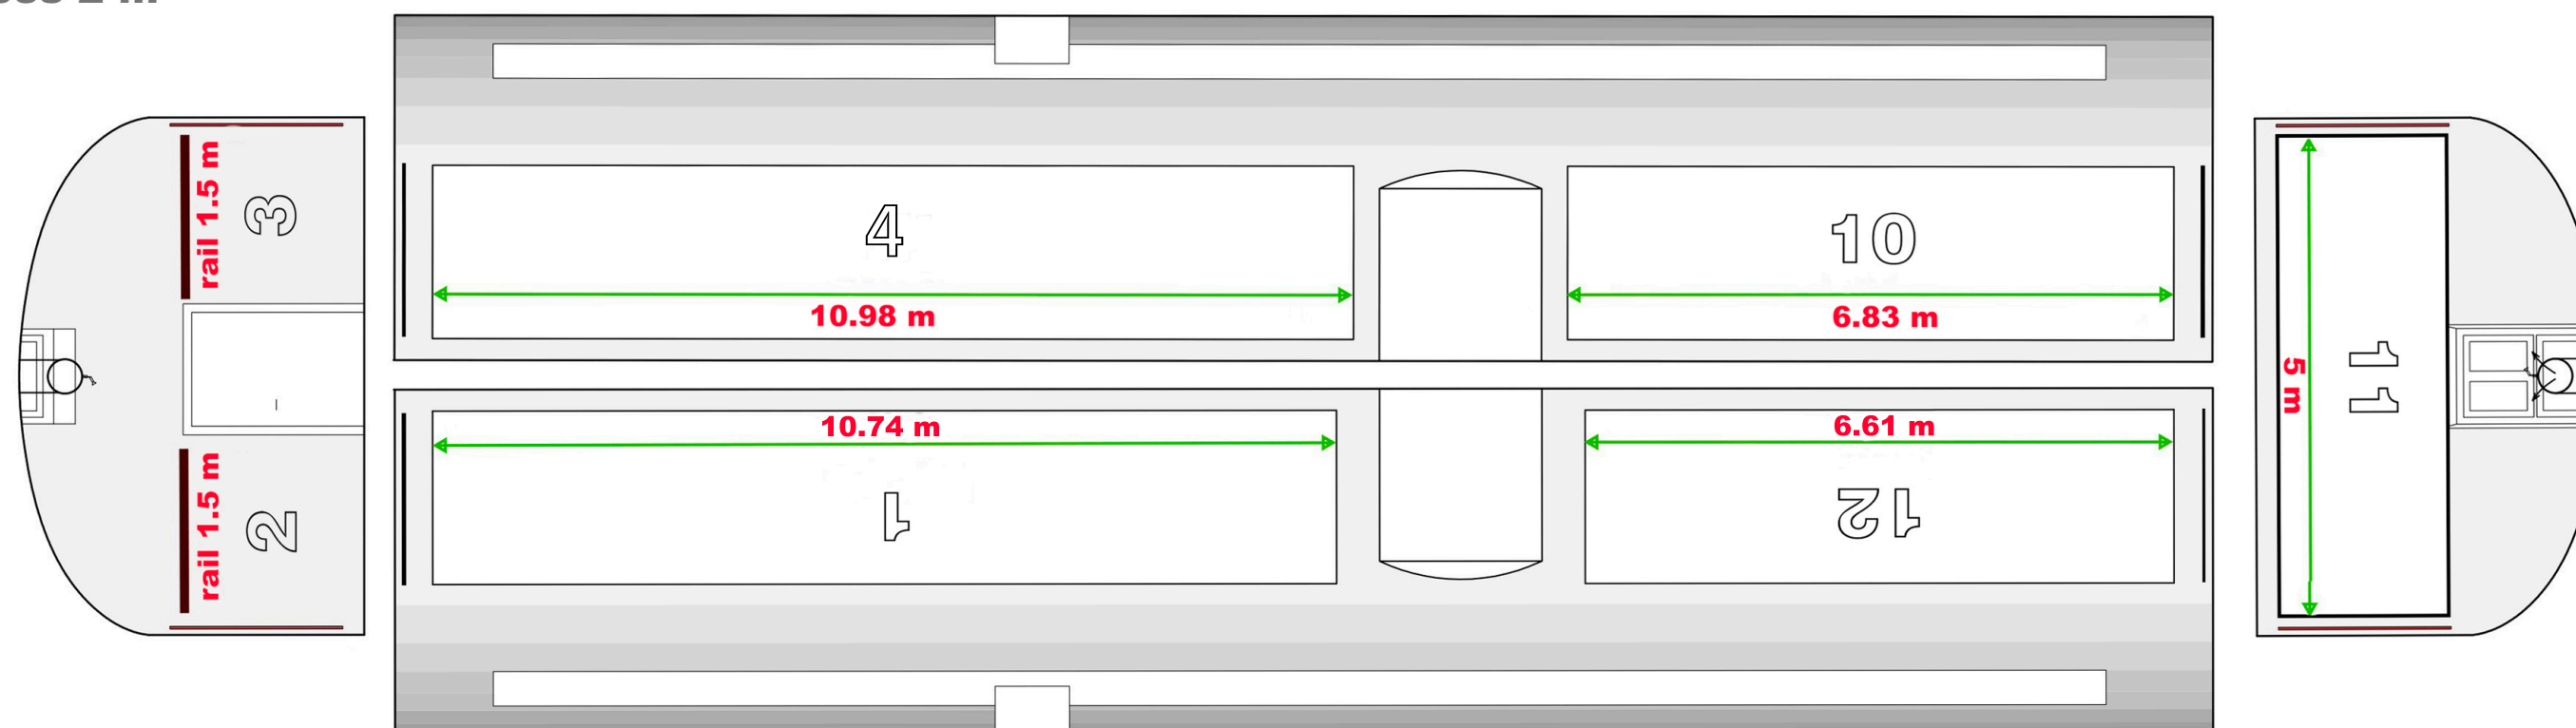

**Longueur des cimaises 91 mètres**

**LA CAVERTE DE FRANCE 35 B SOYHIÈRES**  
TRANSFORMATIONS SALLE ASSEMBLÉE ET CAVES

SURFACES D'EXPOSITION 332-045  
VUES INTÉRIEURES 1:100 28.06.02  
TIRAGE 21.05.2005

BURRI + TSCHUMI + BENOIT

BUREAU D'ARCHITECTURE SARL - 37, RTE DE FRANCE 2805 SOYHIÈRES  
TELEPHONE: 032 423 29 30 FAX 423 29 20 MOBILE 079 503 61 35