

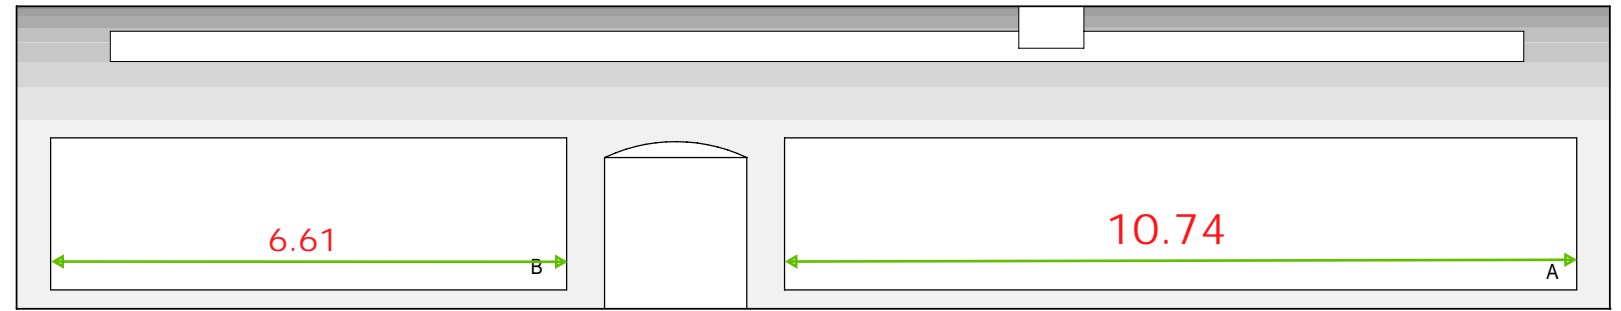
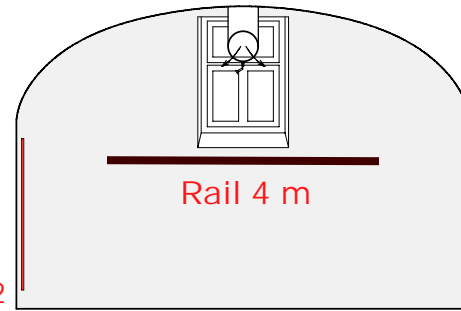




Tympan 2
VUE CAVE 1
1:100

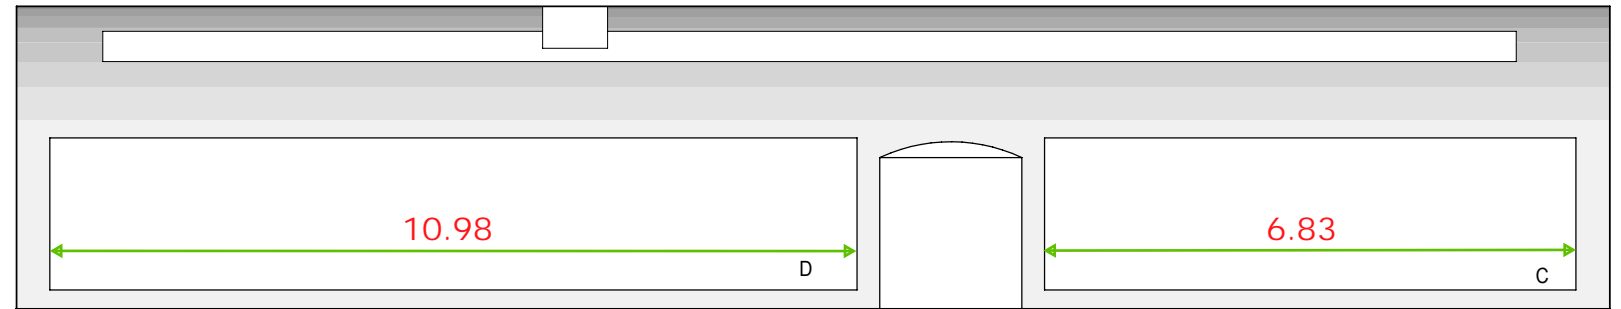




Tympan 1

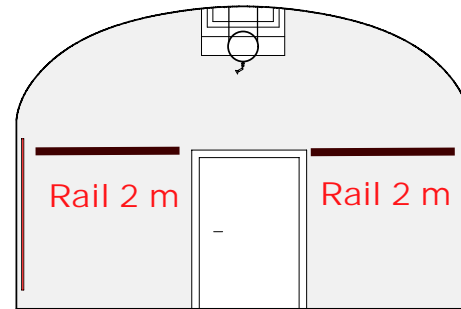


Tympan 4
VUE CAVE 2
1:100

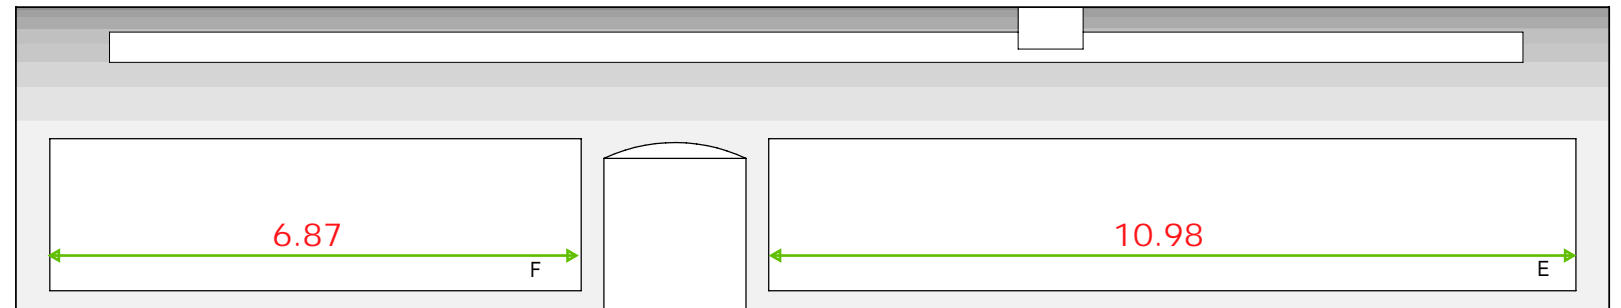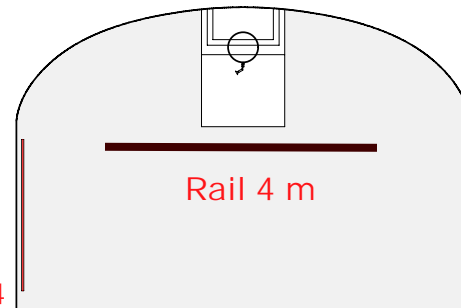

Tympan 3

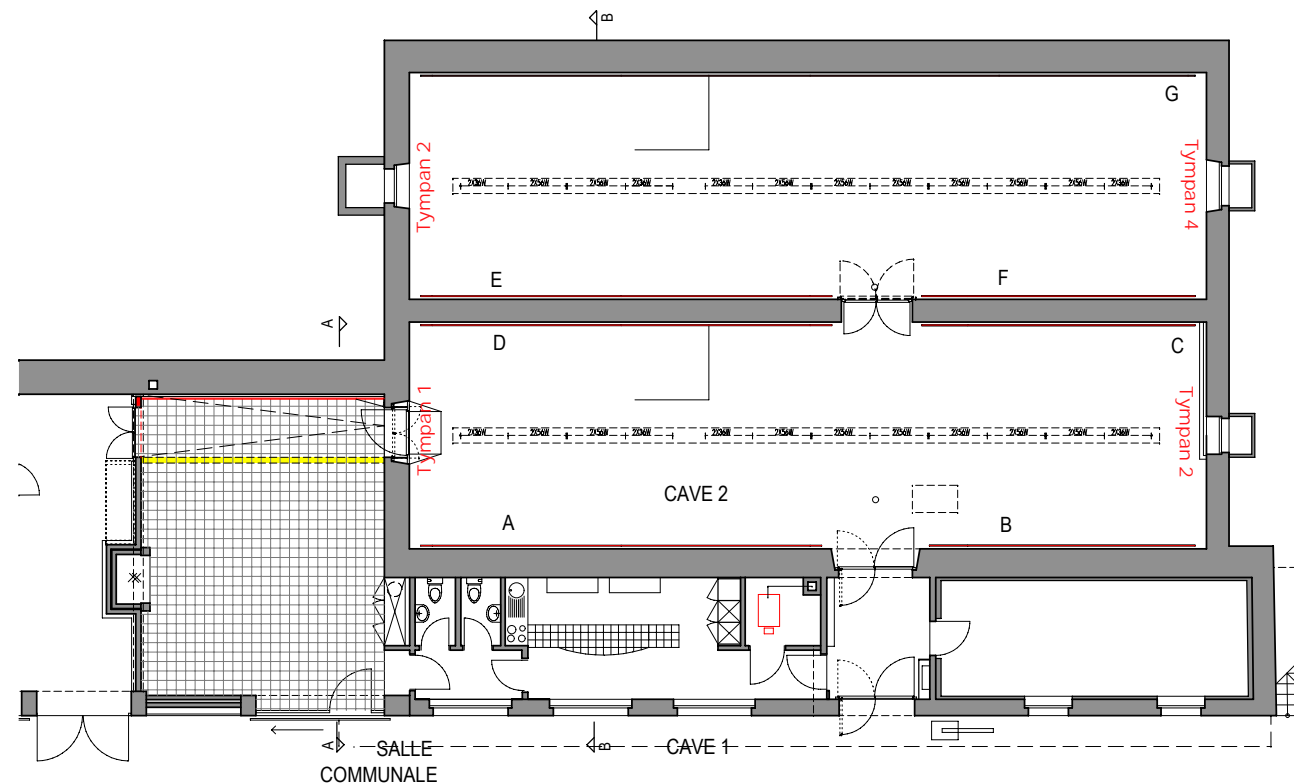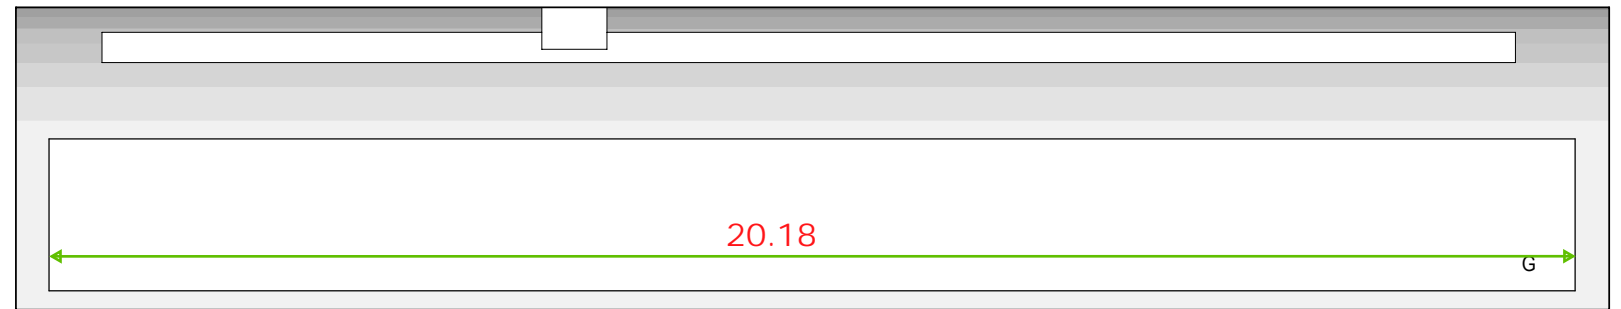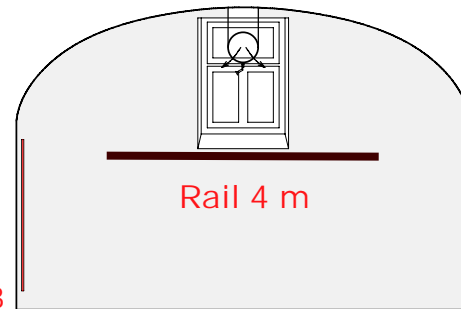

Longueur totale des cimaises 73 m
 Longueur d'accrochage des tympans 16 m
 total 89 m

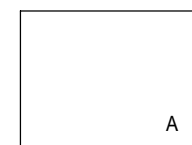

PANNEAUX D'ACCROCHAGE BLANC HAUTEUR 2.00m



VENTILATION ET ECLAIRAGE / RAIL 220V DESSOUS ET TUBES FLUORESCENTS AVEC VARIATEUR DESSUS

LA CAVERTE DE FRANCE 35 B SOYHIERES
 TRANSFORMATIONS SALLE ASSEMBLEE ET CAVES

SURFACES D'EXPOSITION 332-045
 VUES INTERIEURES 1:100 28.06.02
TIRAGE 21.05.2005

BURRI + TSCHUMI + BENOIT

BUREAU D'ARCHITECTURE SARL - 37, RTE DE FRANCE 2805 SOYHIERES
 TELEPHONE: 032 423 29 30 FAX 423 29 20 MOBILE 079 503 61 35

PLAN 1:200